


- Ambiti di trasformazione lineari**
- ● ● ● Percorsi ciclopeditoni di progetto
- ▲ ▲ ▲ ▲ Interventi di allargamento della viabilità
- ■ ■ ■ Strada comunale di progetto
- Aree di attuazione del PRG**
- ▨ P.A.V.
- Ambiti di Trasformazione**
- ▨ Ambito di Trasformazione confermato - ATE -
- ▨ Ambiti a servizi di progetto
- ▨ Progetto riqualificazione del centro storico
- ▨ Progetto riqualificazione del polo dei servizi
- Territorio ed elementi del PTC del Parco Adda Sud**
- ▨ Perimetro del PTC del Parco Adda Sud
- ▨ Siti di Importanza Comunitaria - SIC
- Elementi lineari e confini**
- Limiti amministrativi
- Fiume Adda
- Elementi dell'idrografia

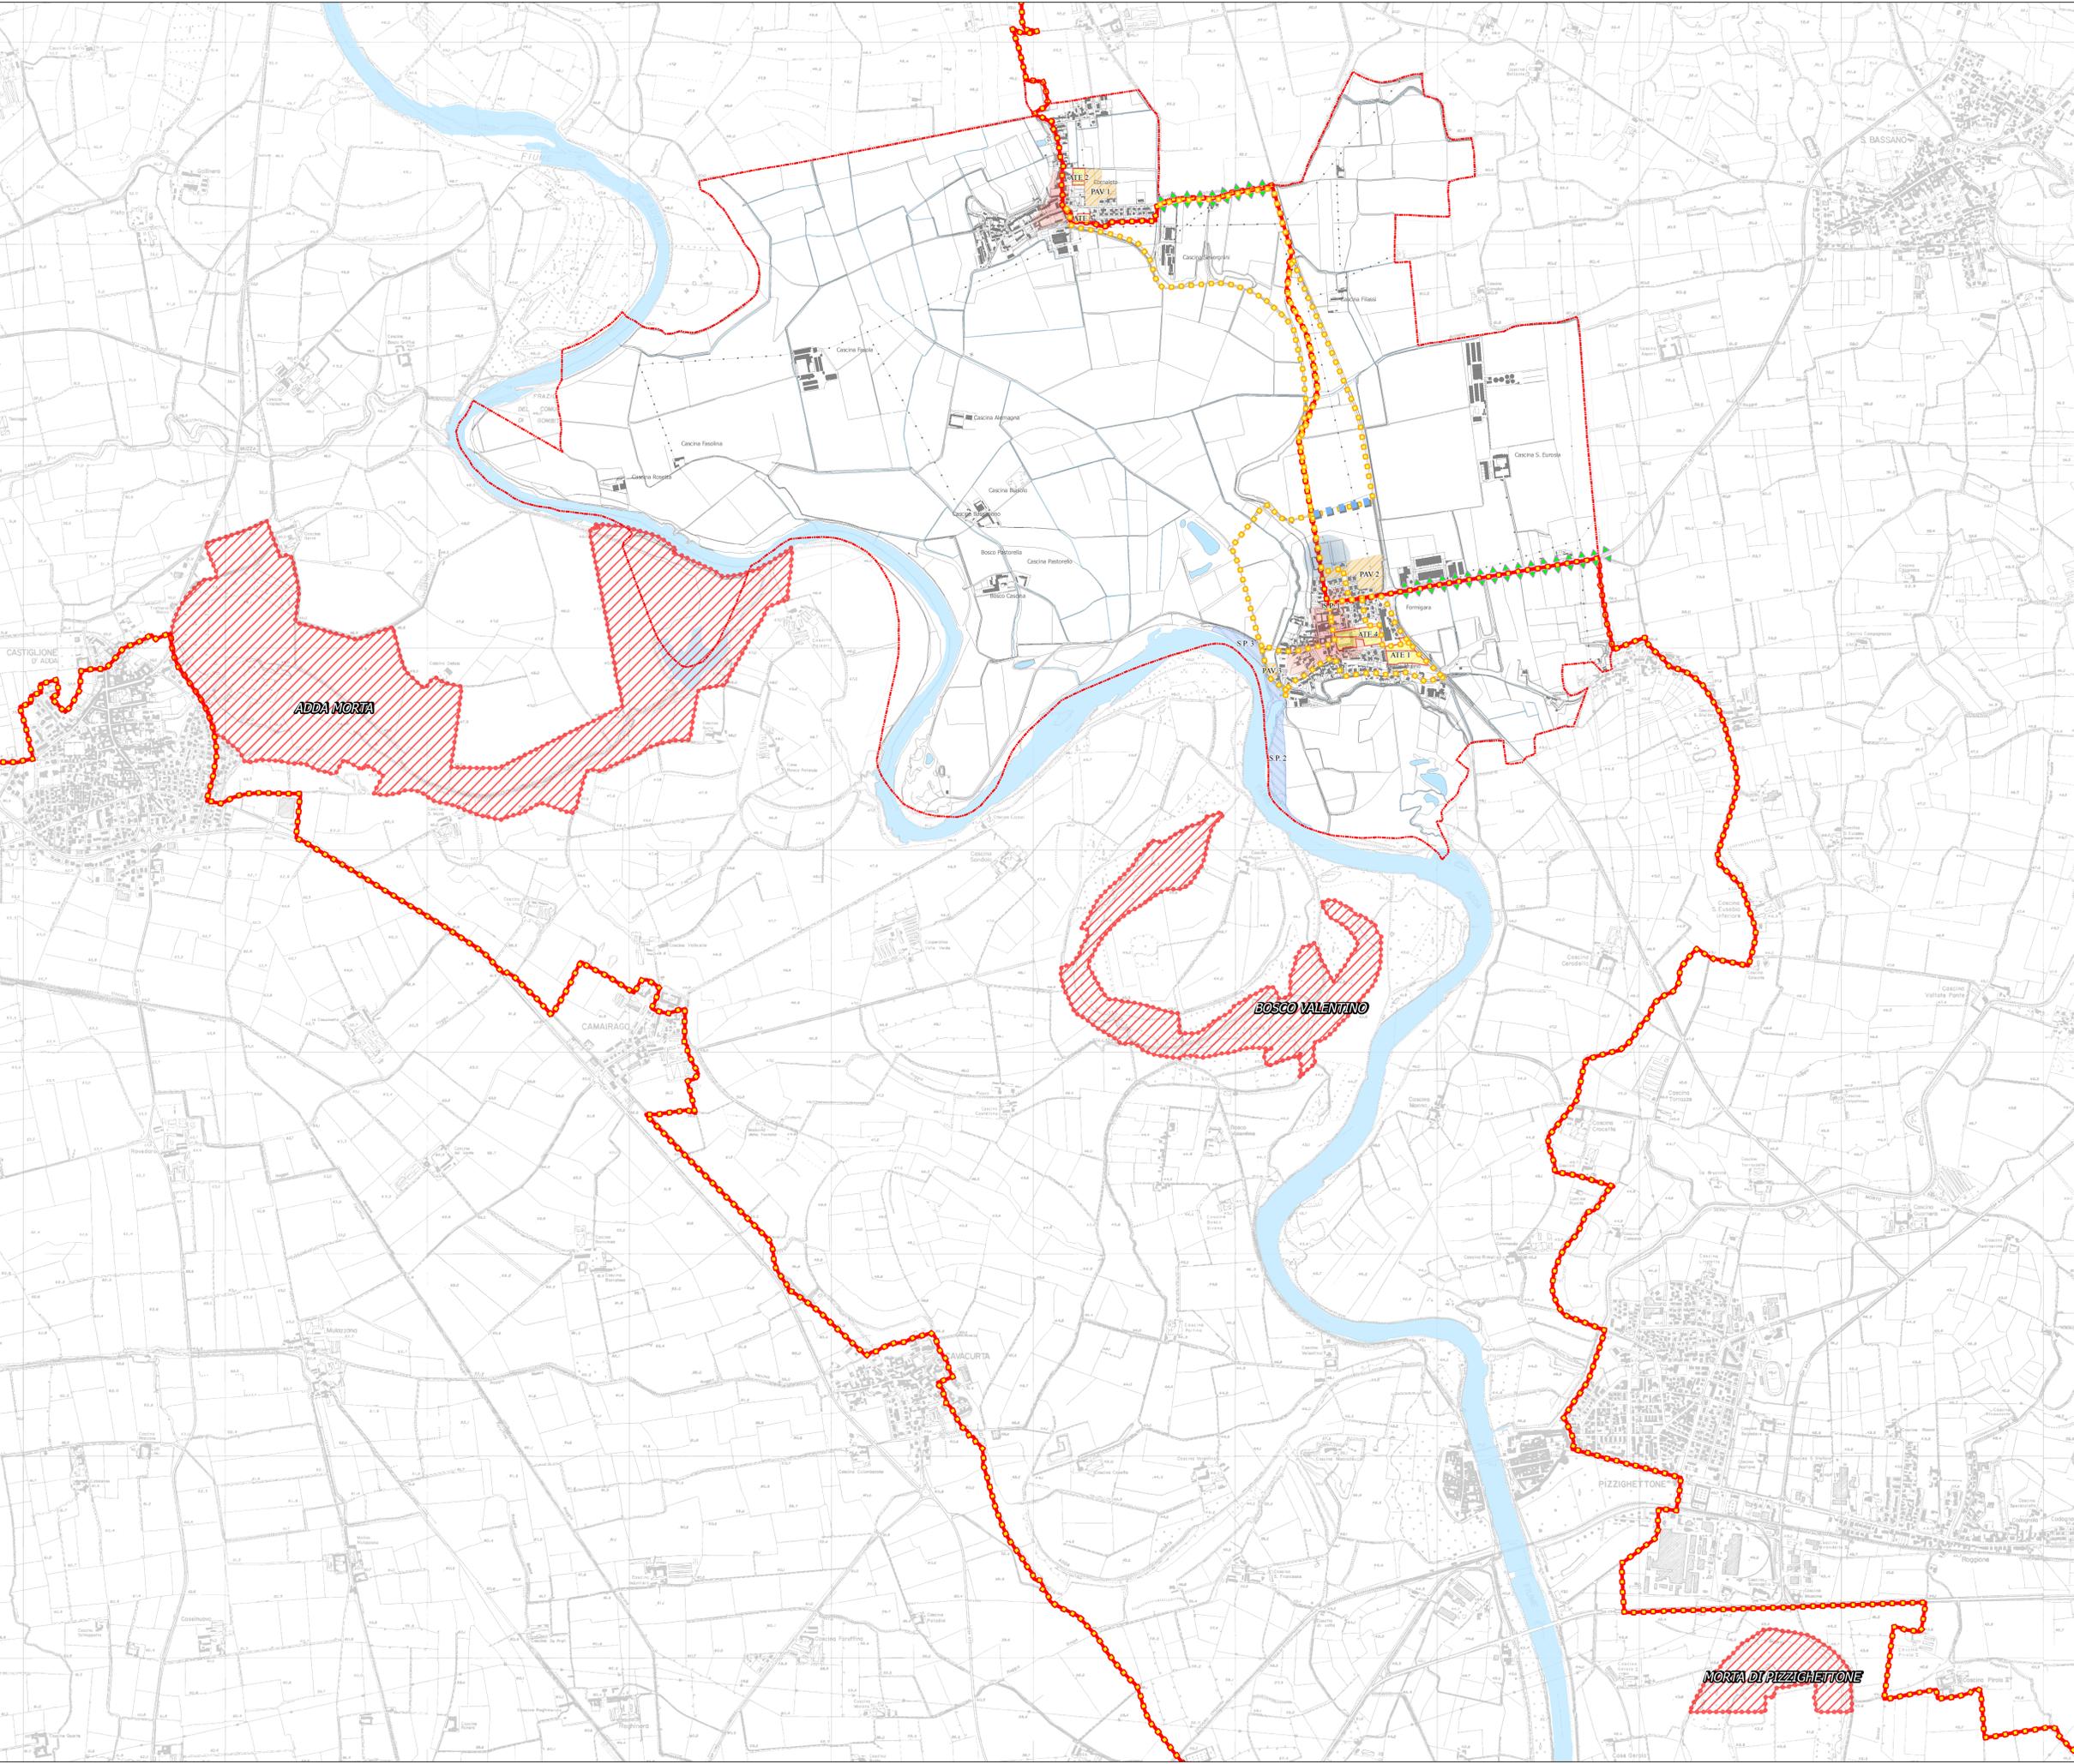



**COMUNE DI FORMIGARA**

PROVINCIA DI CREMONA

Piano di Governo del Territorio  
ai sensi della L.R. 11 Marzo 2005 n° 12 e s.m.i.



**Valutazione Ambientale Strategica**

NATURA 2000 E LE AZIONI DI PIANO

TAVOLA-VAS.T03 SCALA-1:10.000

**IL COMUNE**

William Vailati Sindaco

Attilio Biazzì Assessore all'urbanistica e responsabile del settore assetto del territorio

Damiano Dosio Responsabile dell'ufficio tecnico comunale

**GRUPPO DI LAVORO**

Luca Menci

Marco Banderali

Roberto Bertoli

Marco Antonelli

Luca Festa

Clizia Grandini

Federica Giè

Cristian Greppi



Adozione Delibera C.C. n° del

Approvazione Delibera C.C. n° del

Pubblicazione BURL-Serie Avvisi e Concorsi n° del

Marzo 2014

Timbro e Firma



Territorio e Ambiente  
Architettura e Urbanistica  
Via Beni Comuni, 12  
36013 - Formigara (CR)  
Tel. Fax: 0375-294150